



Teilrevision Tschentaneras/Quadras

Genereller Erschliessungsplan
Erweiterung Kiesabbauzone - Revision 2011
1 : 2000

von der Einwoherversammlung beschlossen am:


Der Gemeindepräsident:

Die Aktuarin:

Von der Regierung genehmigt am:
Protokoll Nr.

Der Präsident:

Der Kanzleidirektor:

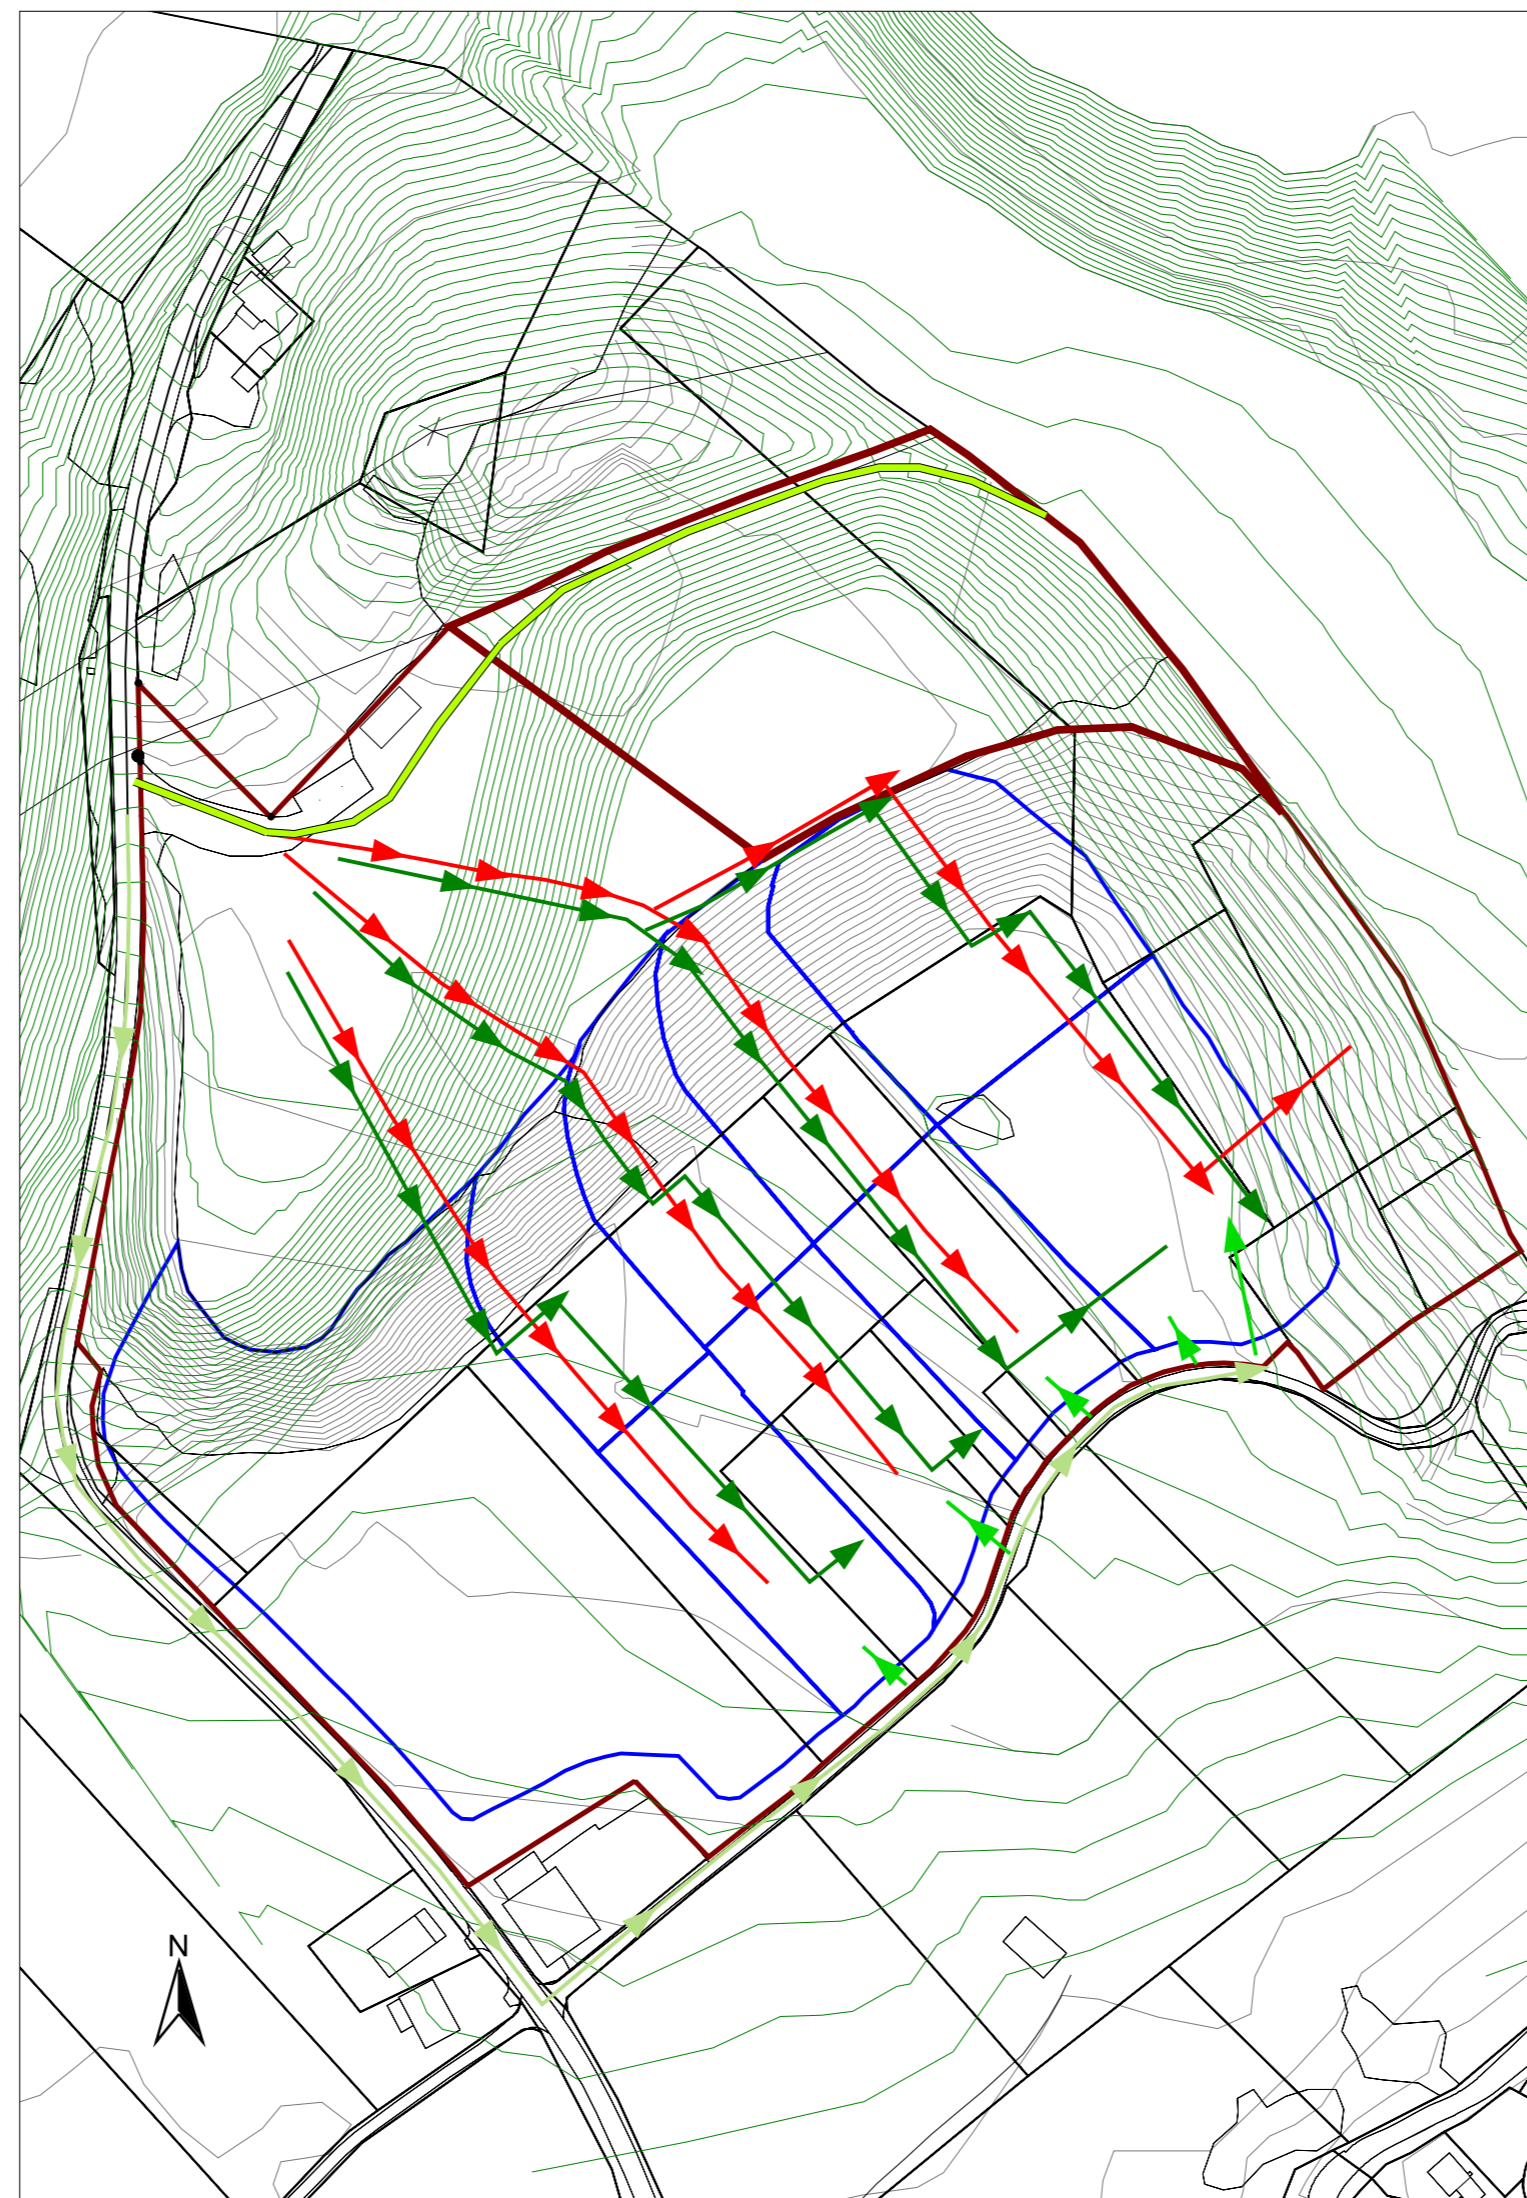


Legende:

Genereller Erschliessungsplan - Festsetzungen:

 Güterstrasse (Art. 30)

Erschliessung Abbauebenen und
Zufahrten für Wiederherstellung (Art. 24) - Festsetzungen:

 Abbauebenen

 Abbausystem Hauptzufahrt

 Hauptzufahrt Wiederherstellung

 Wiederherstellung - kurzfristige Erschliessung

 Wiederherstellung - beschränkte Nutzung

Hinweise:

 Aktueller Geländeverlauf

 Geländeverlauf nach Wiederherstellung

 Kiesabbauzone

 Erweiterung Kiesabbauzone