

Genereller Gestaltungsplan
Erweiterung Kiesabbauzone
Nutzungsbereiche und Etappierung - Revision 2011
1 : 2000

von der Einwohnerversammlung beschlossen am:


Der Gemeindepräsident:

Die Aktuarin:

Von der Regierung genehmigt am:
Protokoll Nr.

Der Präsident:

Der Kanzleidirektor:

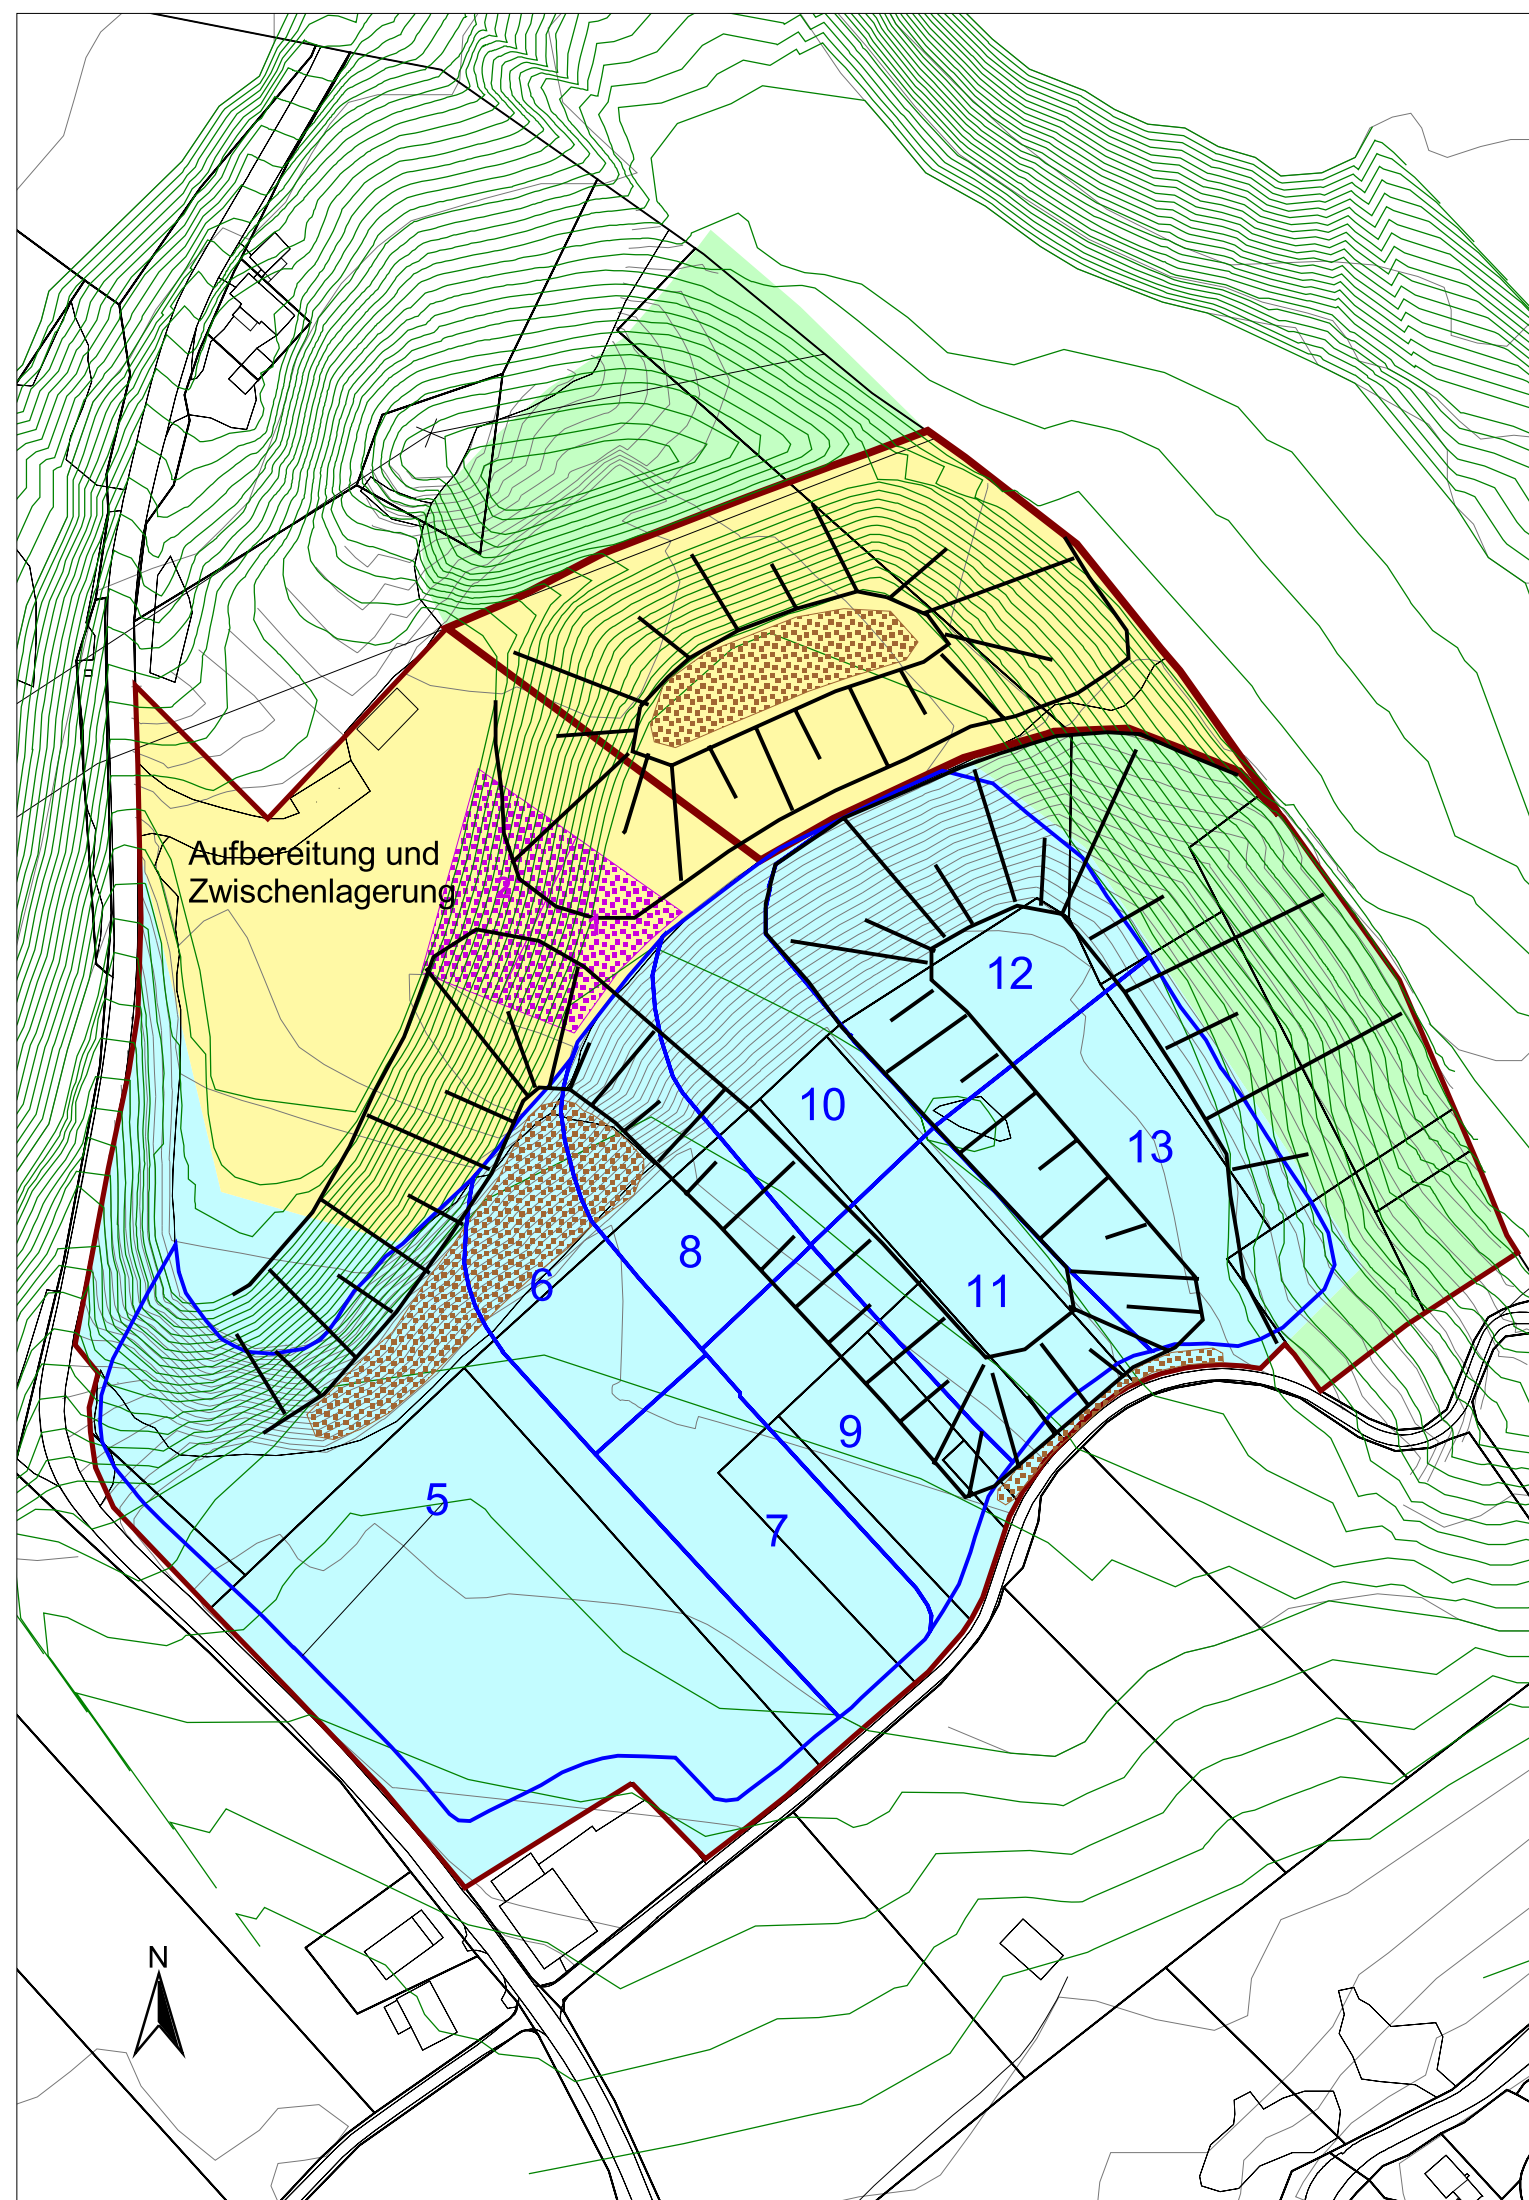

Genereller Gestaltungsplan (Art. 24) - Festsetzungen:

- Materialbewirtschaftung und Auffüllung (Erweiterung Wiederherstellung)
- Abbau und Auffüllung
- Anpassungsbereich (Abbau, Wiederherstellung)
- Bereich Inertstoffdeponie
- Unter- und Oberbodenlager
- Etappierungskonzept
- Abbauetappen auf ca. 770 müM

Hinweise:

- Aktueller Geländeverlauf
- Geländeverlauf nach Wiederherstellung
- Kiesabbauzone
- Erweiterung Kiesabbauzone