

Kanton Graubünden  
Gemeinde Sevgein



Teilrevision Tschentaneras/Quadras

**Genereller Gestaltungsplan  
Erweiterung Kiesabbauzone  
Wiederherstellung - Revision 2011  
1 : 2000**

von der Einwohnerversammlung beschlossen am:


Der Gemeindepräsident:

Die Aktuarin:

Von der Regierung genehmigt am:  
Protokoll Nr.

Der Präsident:

Der Kanzleidirektor:

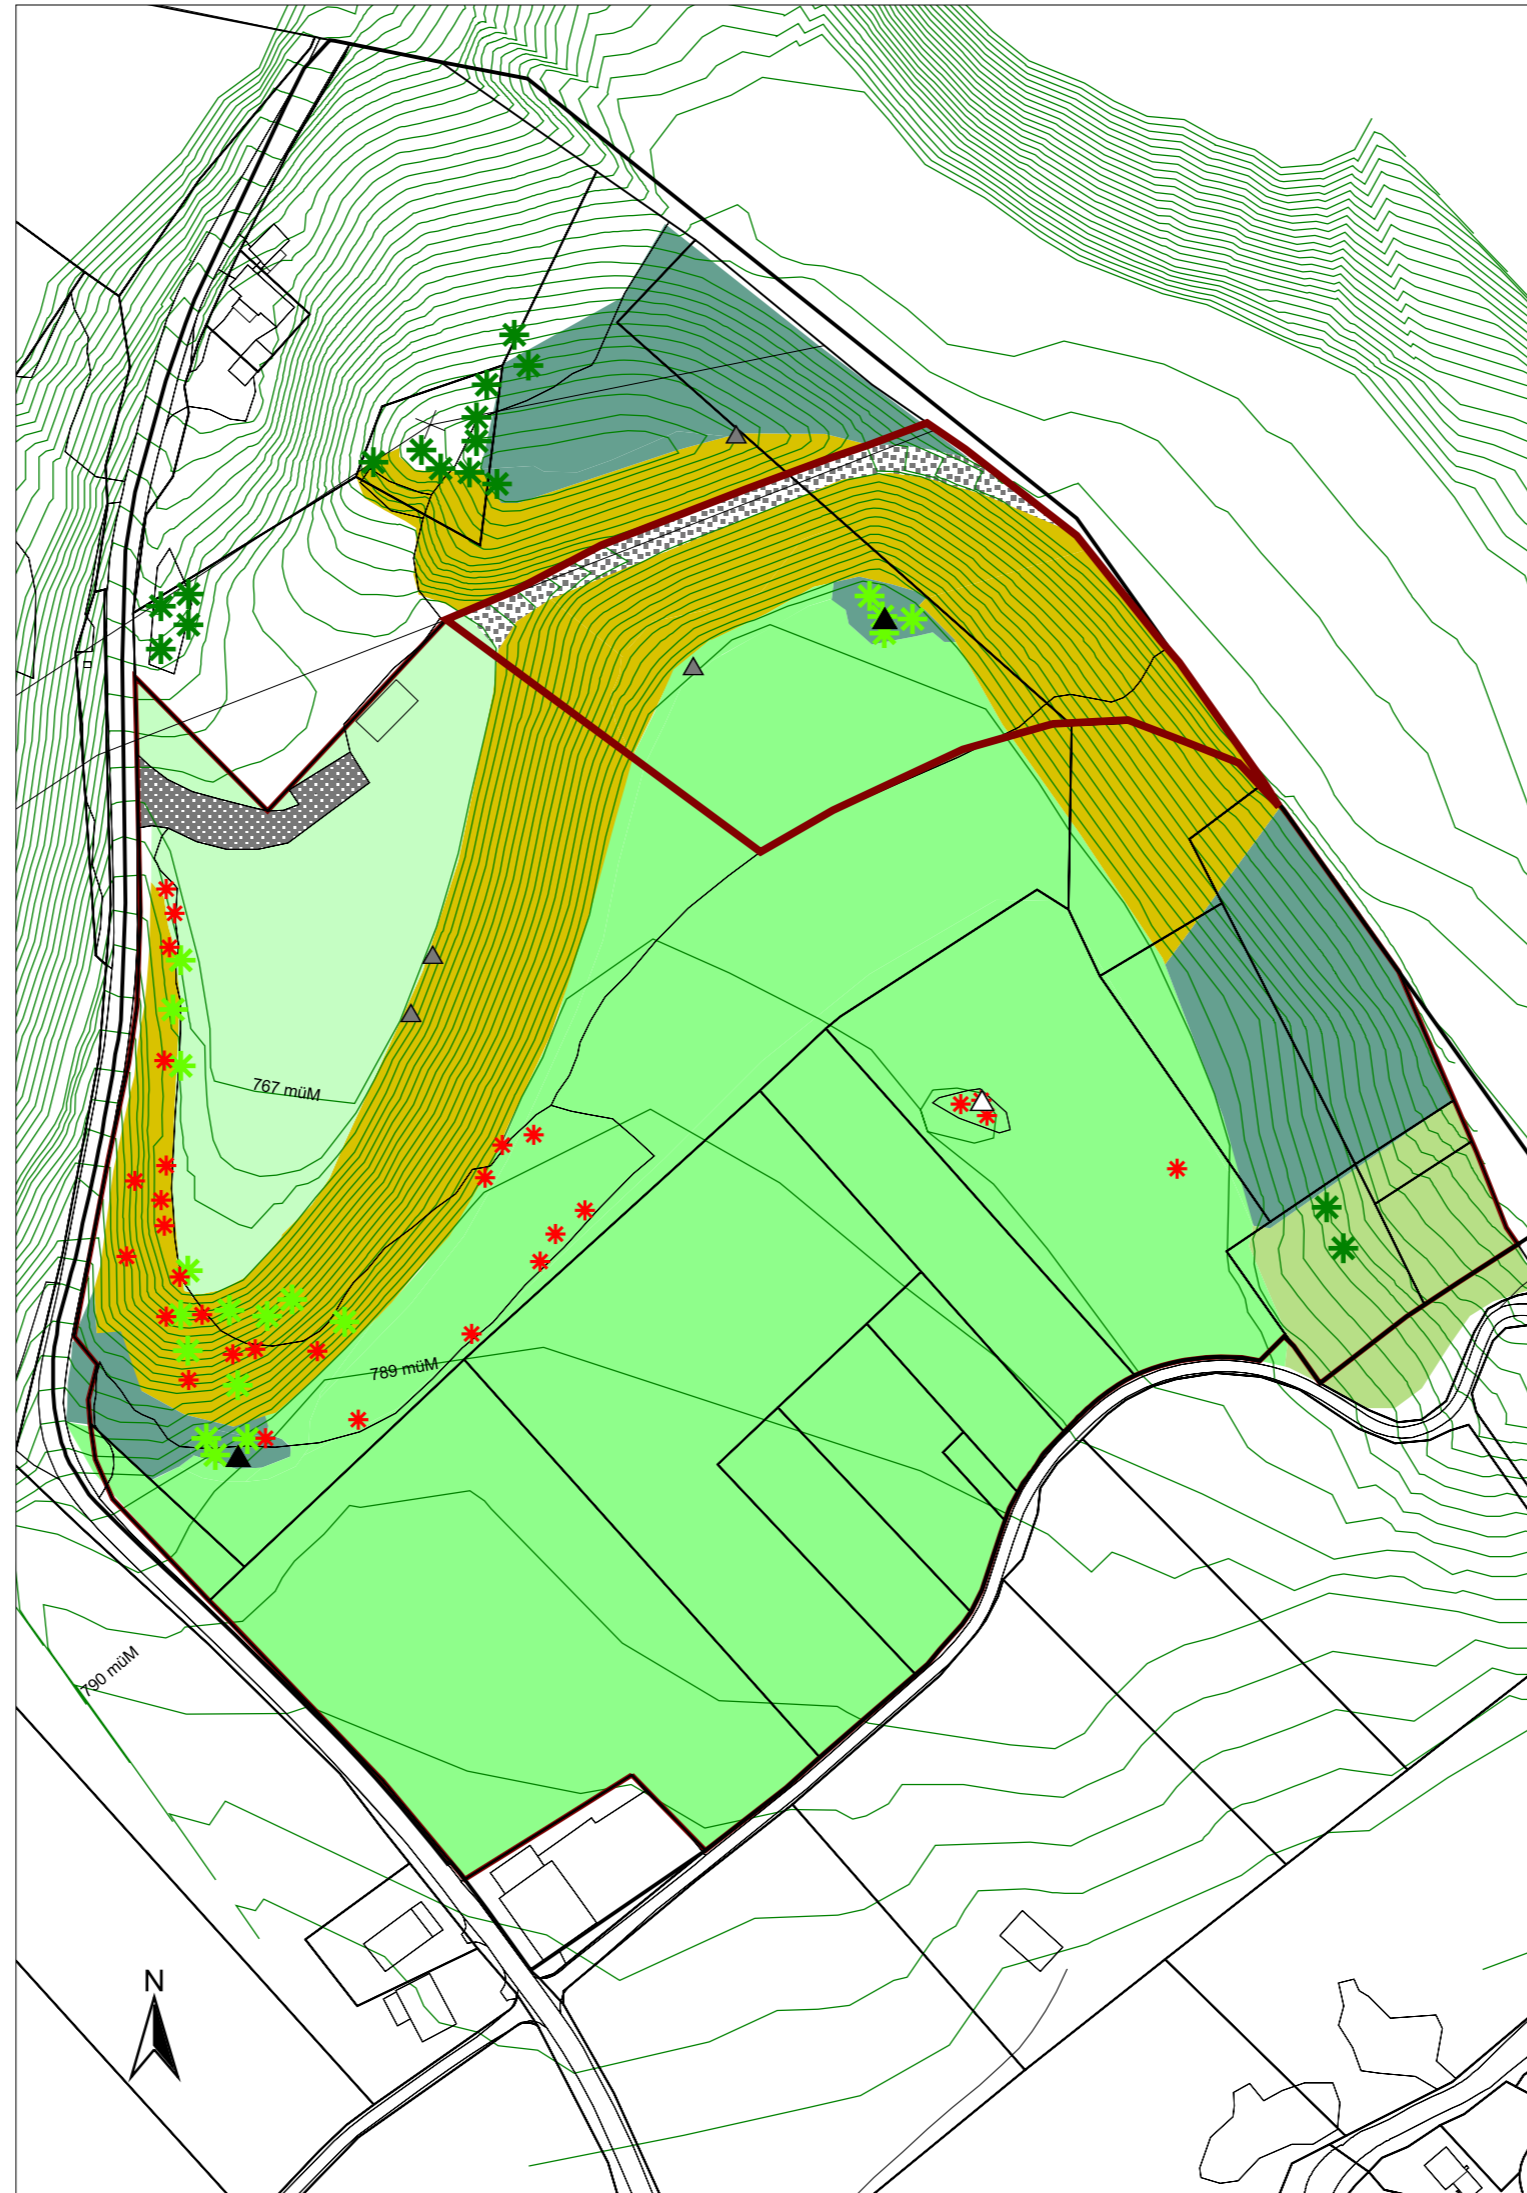

Genereller Gestaltungsplan-Festsetzungen:

- Geländeverlauf nach Wiederherstellung
- Gehölz erhalten
- Gehölz entfernen und ersetzen
- Gehölz pflanzen (Ersatz)
- Lesesteinhaufen versetzen
- Neuer Lesesteinhaufen (Ersatz)

- Geländeeingriffe und Gestaltung

- Neue Ebene
- Bestehende Ebene
- Neue Flachböschung
- Bestehende Flachböschung
- Neue Steilböschung
- Neuer Weg
- Bestehender Weg

Hinweis:

- Kiesabbauzone bestehend
- Erweiterung Kiesabbauzone